


# DEILISKIPULAG FYRIR ÖLDUHVRFI Í EYJARFJARÐARSVEIT




## SKÝRINGAR


- MÖRK SKIPULAGSSVÆDIS
- LÖDAMÖRK
- BYGGINGARREITUR
- NÚVERANDI BYGGINGAR
- LÖDIR
- OPIN SVÆÐI
- OFANVATNSRÁSIR - SNUÓSÖFNUN
- STIGAR
- VISTGATA
- GATA
- BÍLASTÆÐI
- HEILDARSTÆRÐ LÖÐAR
- LÖÐANUMER OG FJÖLDI HVEÐA
- TEGUND BYGGINGAR

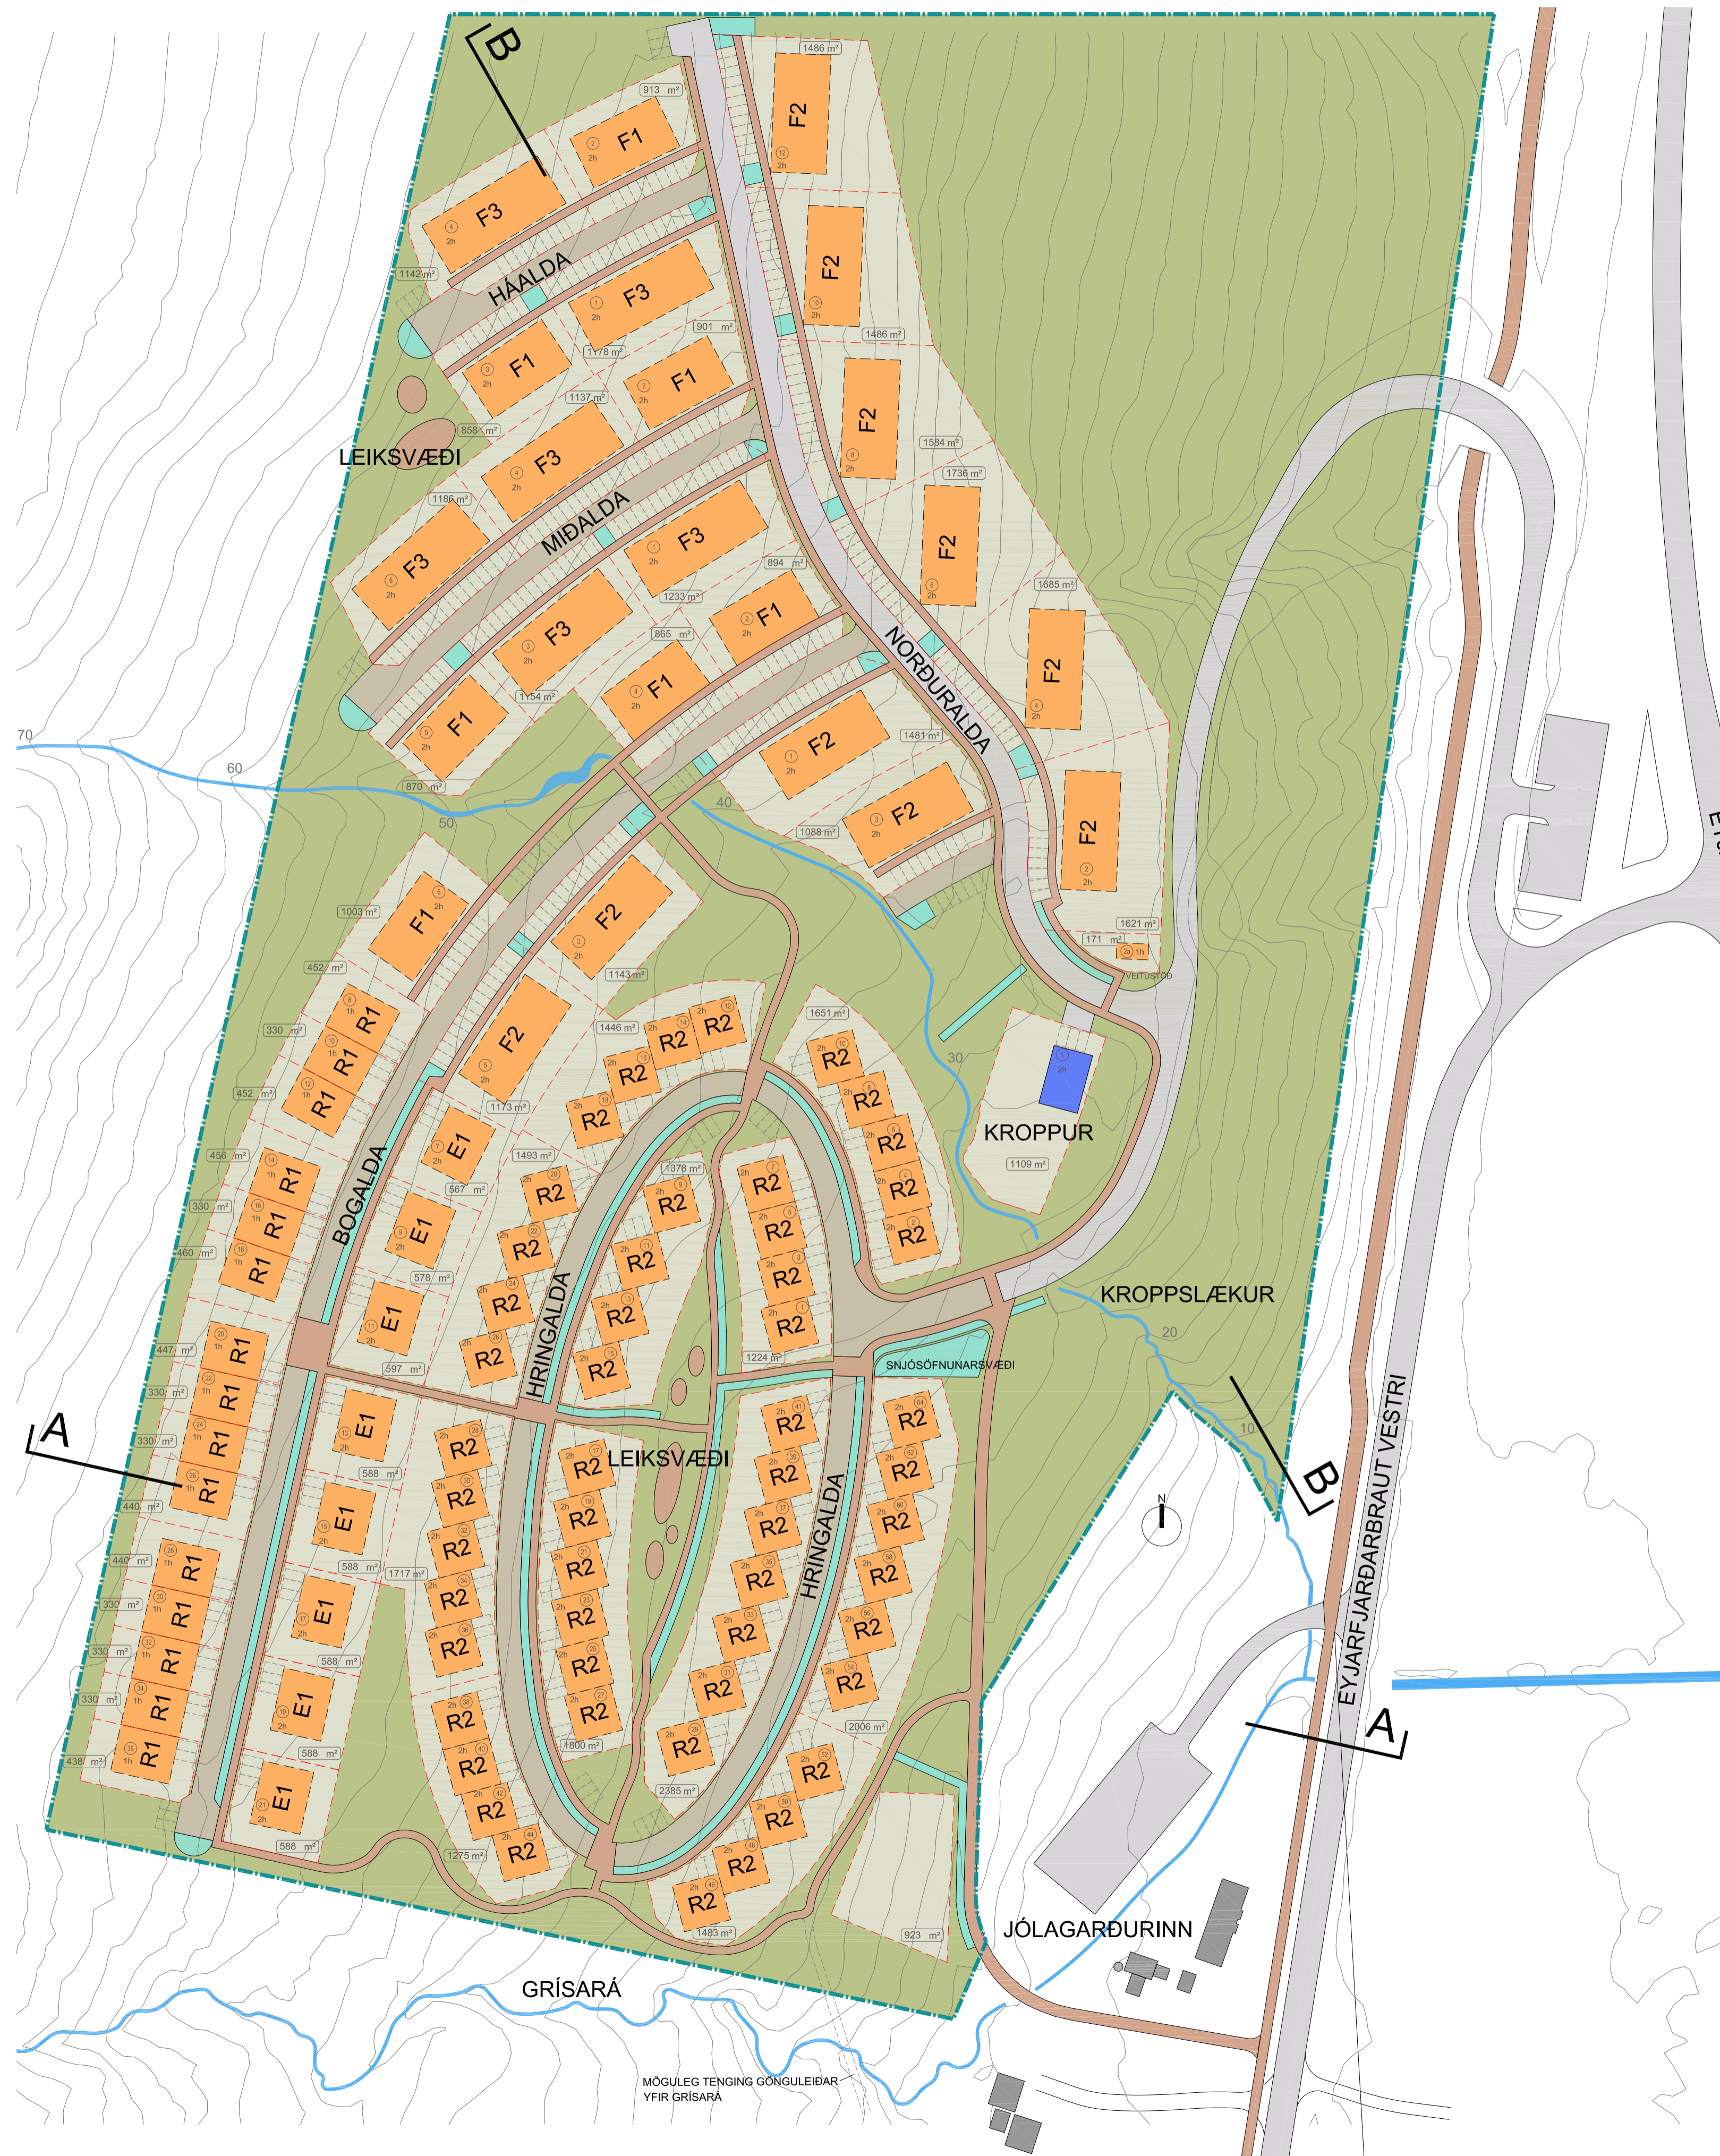

ADALSKIPULAG EYJAFJARÐARSVEITAR 2018-2030

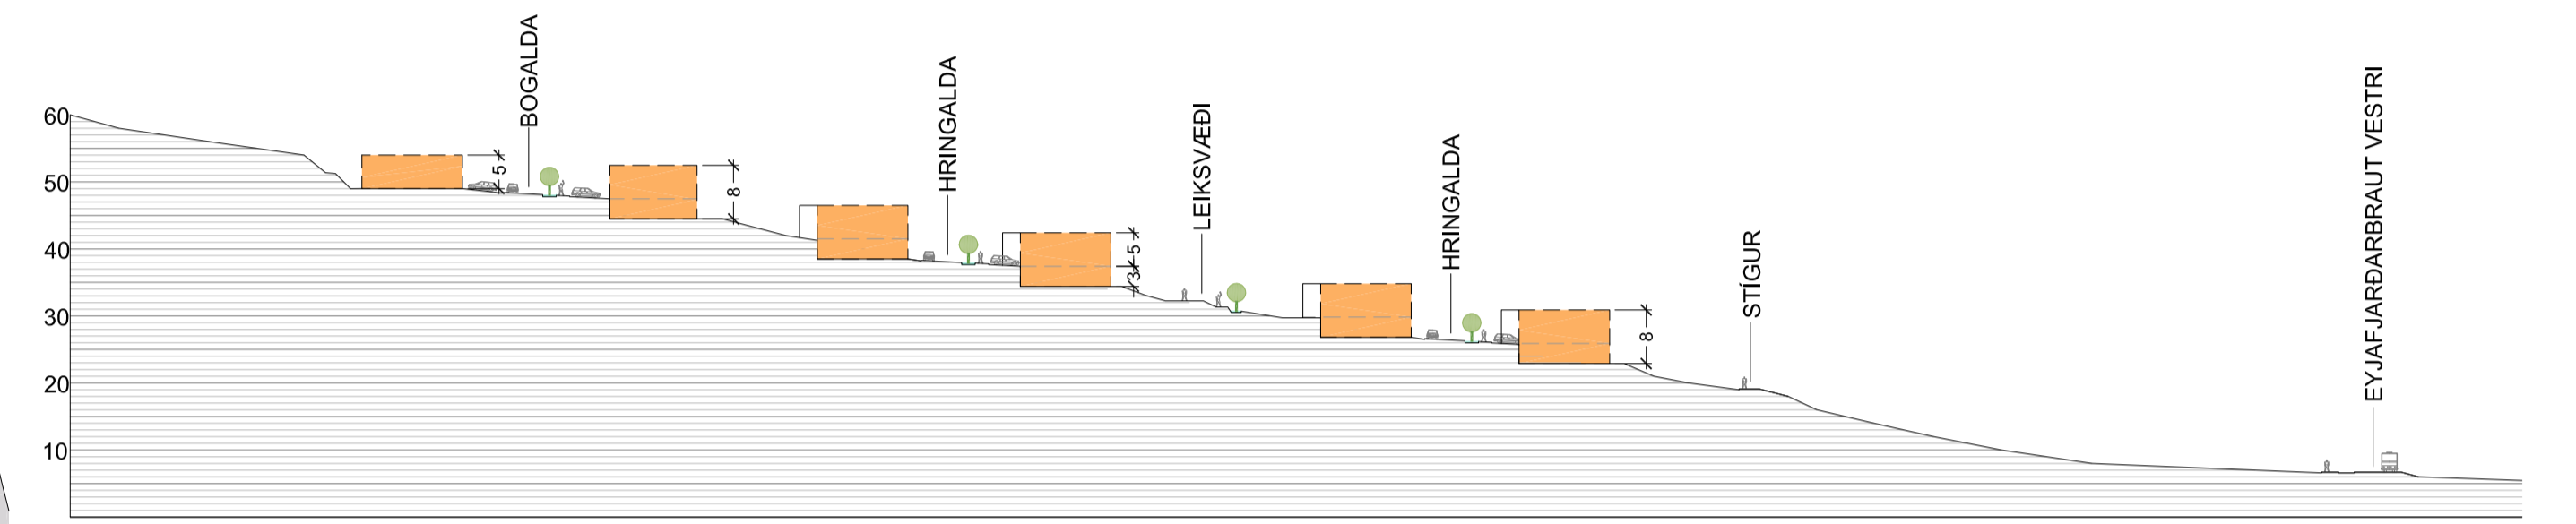

SNEIÐING A-A

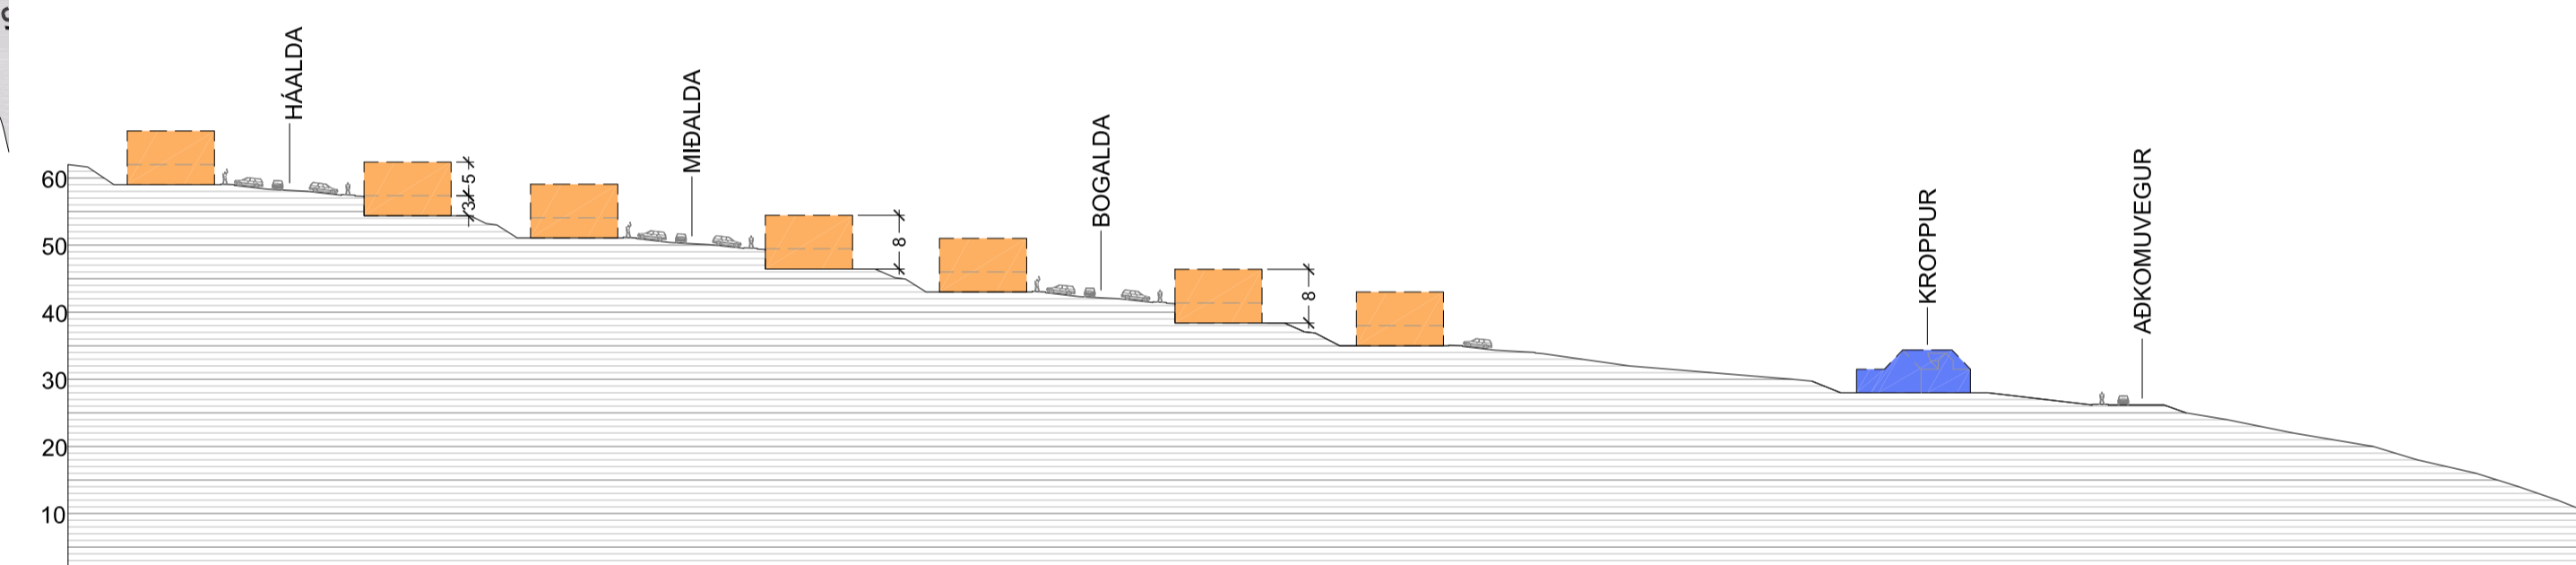

SNEIÐING B-B

Deiliskipulagsbreyting þessi sem fengið hefur meðferð í samræmi við ákvæði 1. mgr. 43. gr. skipulagstega nr. 123/2010 var samþykkt í skipulagsnefnd Eyjafjarðarsveitar þann 20\_\_.

Í.h. skipulagsnefndar \_\_\_\_\_  
og í sveitarstjórn Eyjafjarðarsveitar þann 20\_\_.

Í.h. sveitarstjórnar \_\_\_\_\_  
Tillagan var auglýst frá 20\_\_ með atugasemdafrestri til 20\_\_.  
Auglýsing um gildistöku breytingarinnar var birt í B-deild Stjórnartíðnda þann 20\_\_.

**EYJARFJARÐARSVEIT**  
**ÖLDUHVRFI**

**DEILISKIPULAGSUPPDRÁTTUR** 1820

DEILISKIPULAGSUPPDRÁTTUR OG SNEIÐINGAR  
MKV.: 1:1000 01-7  
DAGS: 05.09.2022  
TEIKNAD: SE  
SKRFA: 1820-deiliskipulag.dwg

**BATTERÍÐ | ARKITEKTAR**  
Sigurður Einarsson FAI  
kt: 110457-2789  
Hvaleyjarbraut 32 | 220 Hafnarfjörð | Sí: 54 54 700 | batteri@arkitekt.is | www.arkitekt.is  
© BATTERÍÐ | ARKITEKTAR  
ÖLL AFNOT OG AFRITUN TEIKNINGAR AÐ HLUFTA EÐA Í HELD ER HÁÐ SKRIFLEGA LEYFI HÖFUÐA