

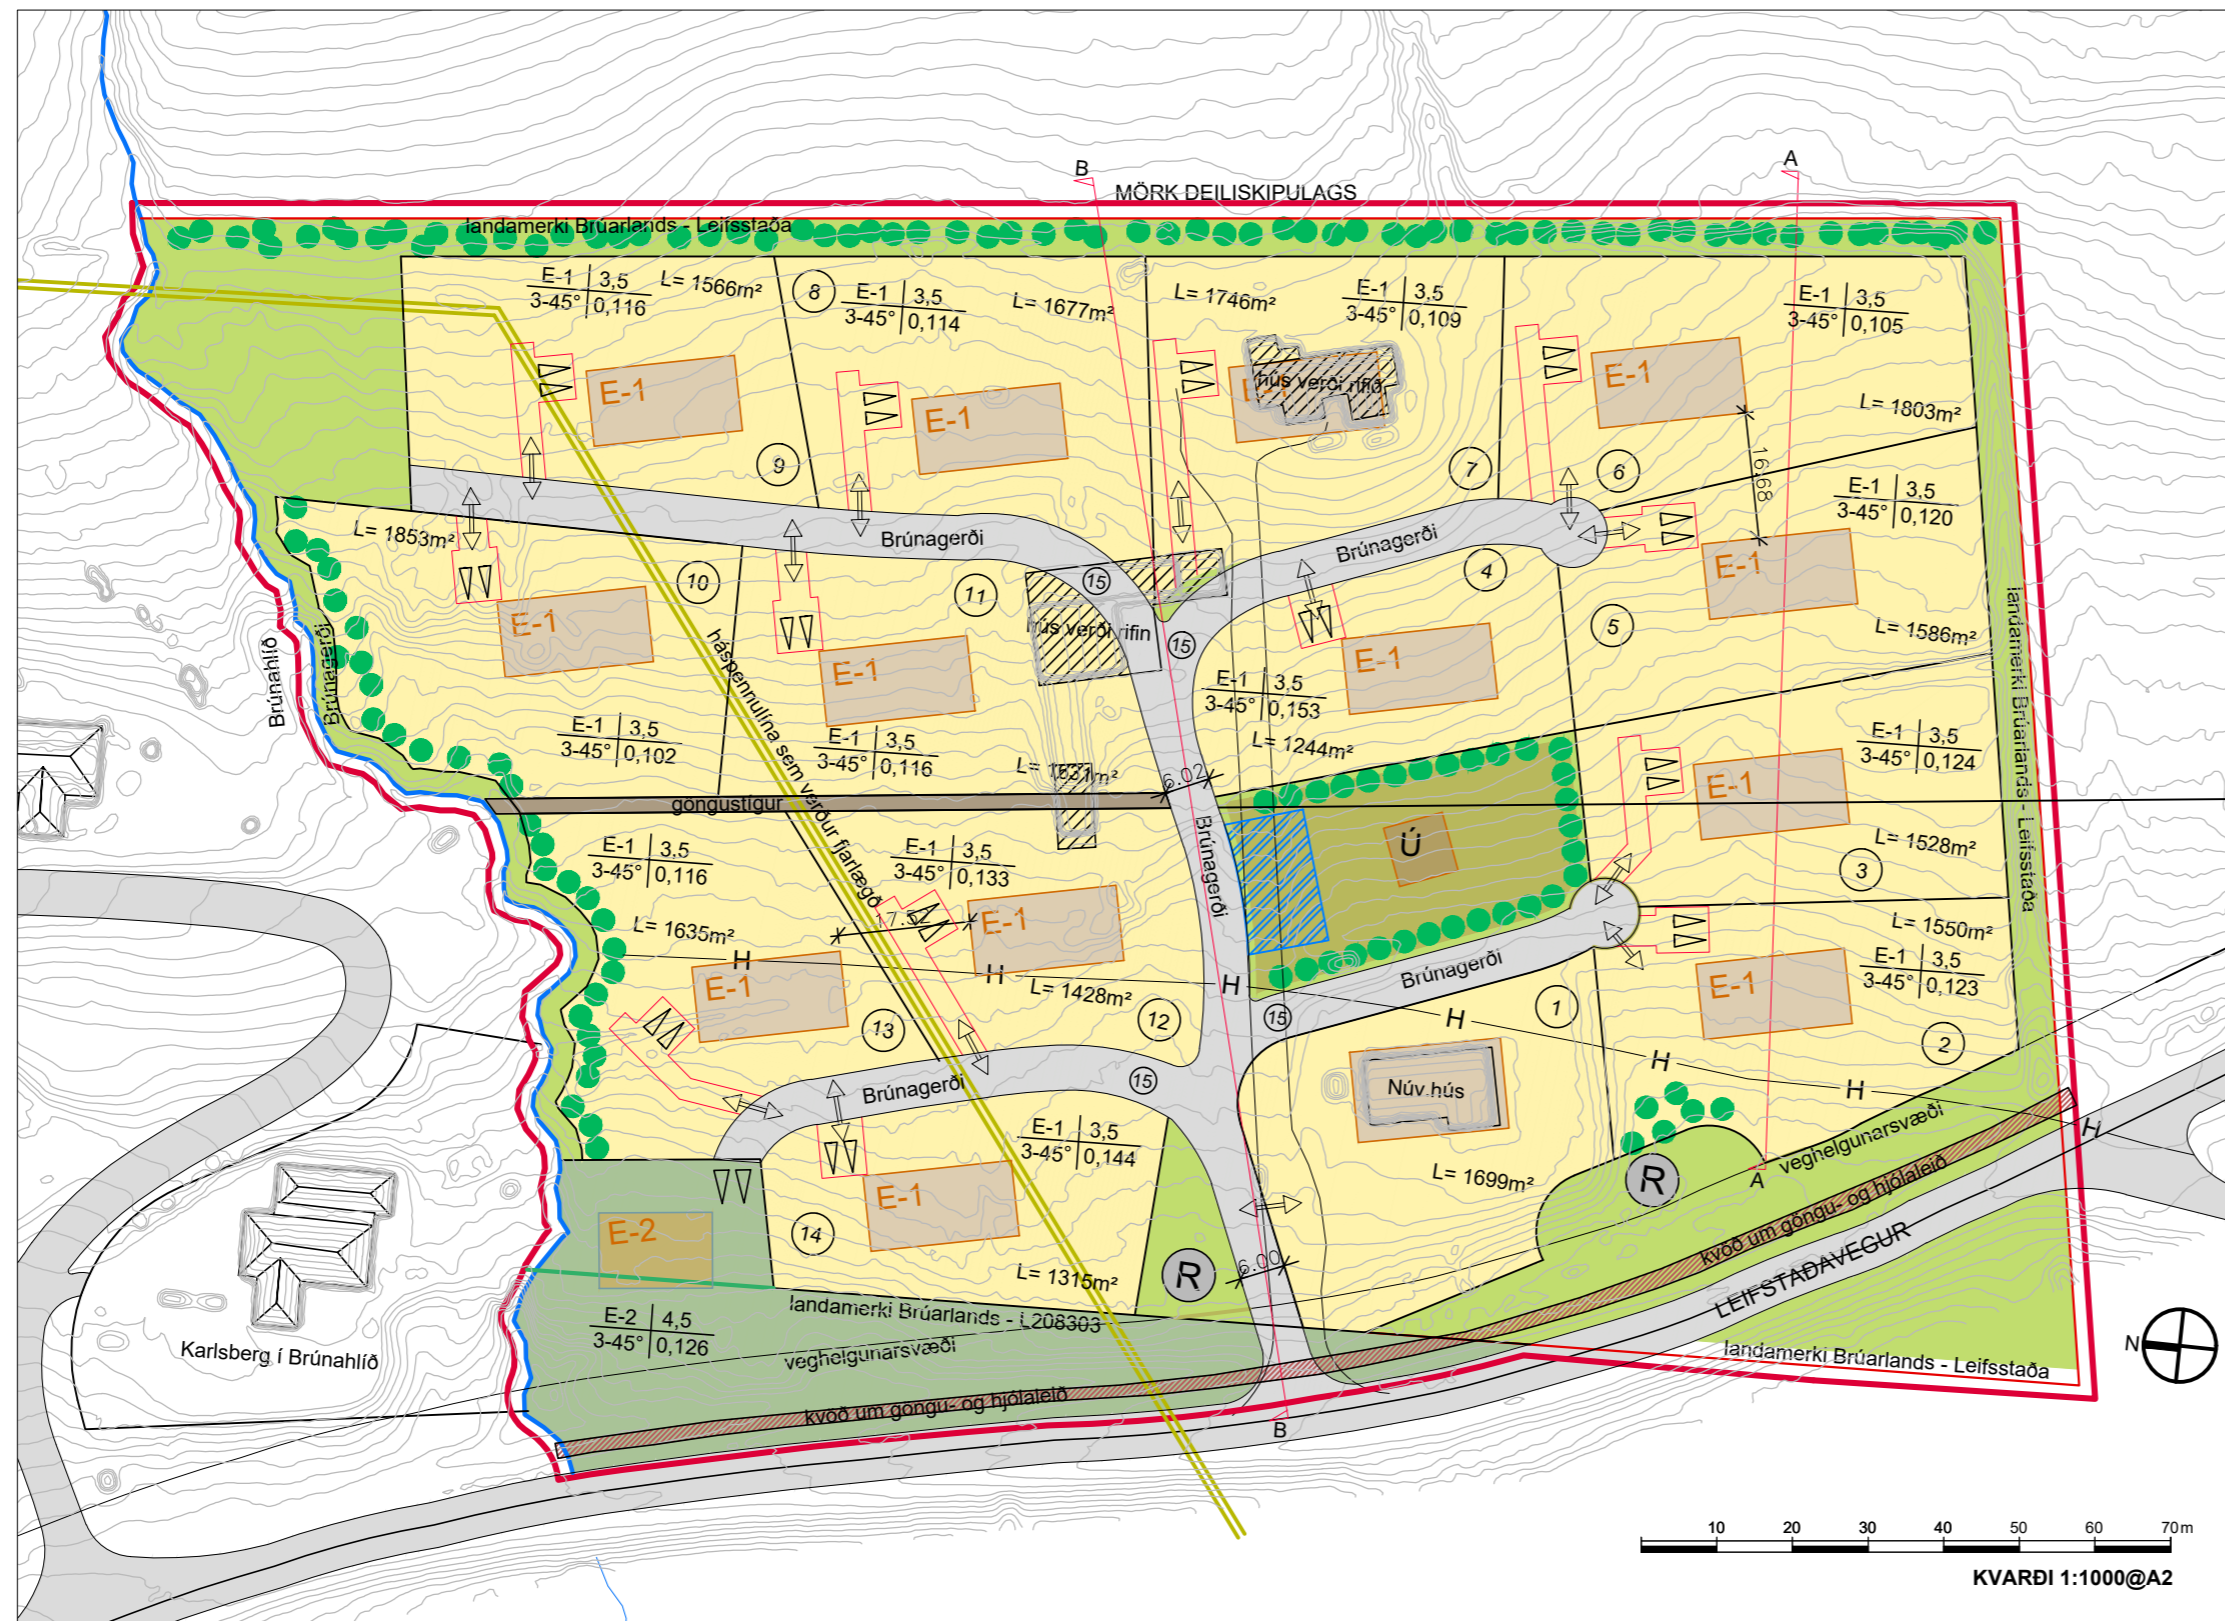
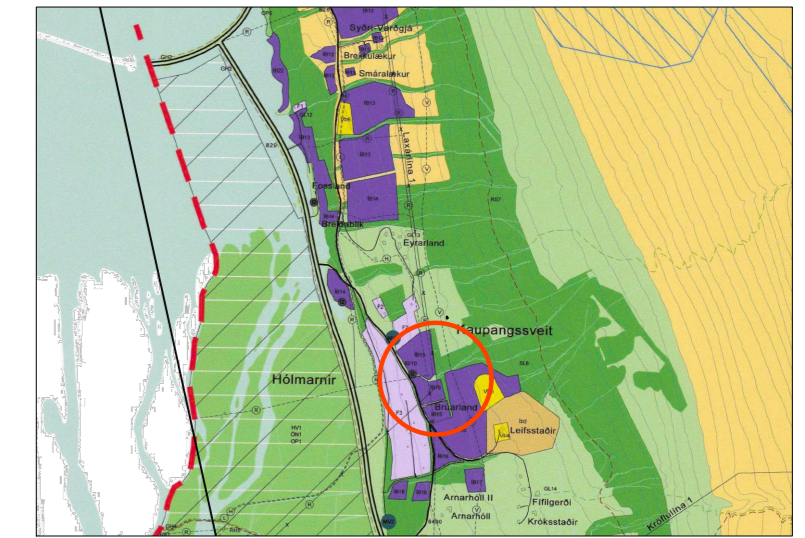


BRÚARLAND EYJAFJARÐARSVEIT - BRÚNAGERÐI ÁFANGI A OG B - BREYTINGATILLAGA DEILISKIPLAGS

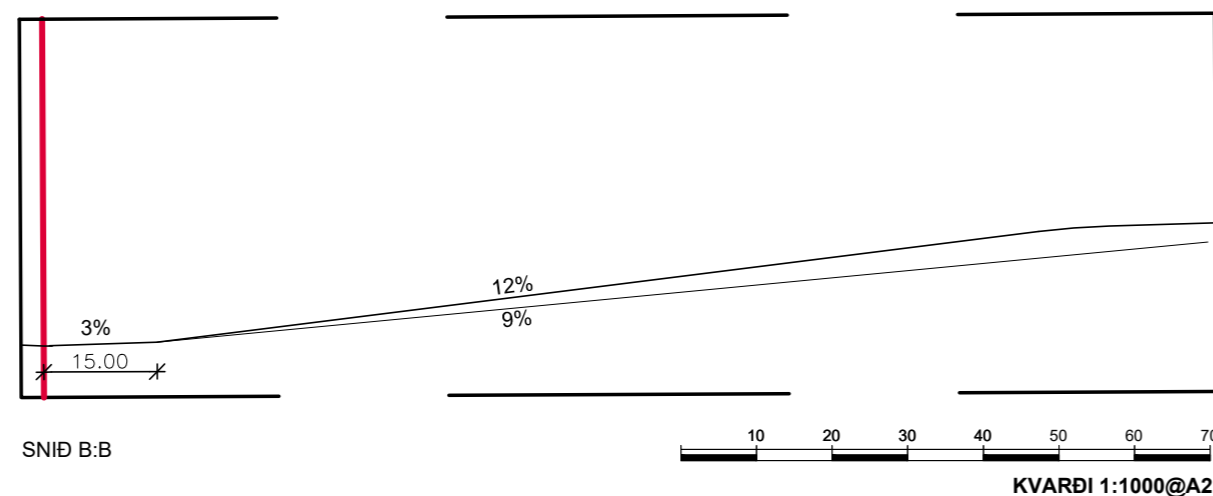

DEILISKIPLAGSUPPDRÁTTUR, 1:1000@A2

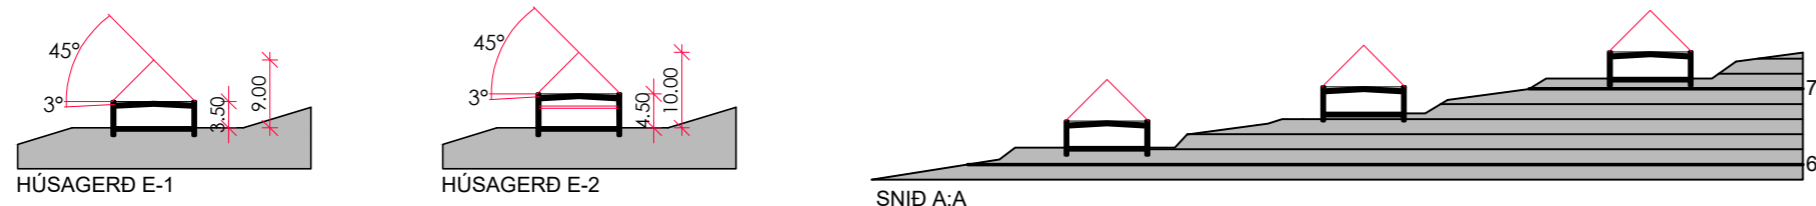

Adalskipulagi Eyjafjarðarsveitar 2018-2030. Staðfest 08.03.2019.

SKÝRINGAR

- MÖRK DEILISKIPLAGS
- HÆDARLÍNUKORT - DRÓNAMÆLT
- LÓÐIR
- BYGGINGARREITIR E-1
- BYGGINGARREITUR E-2
- BYGGINGARREITUR Á ÚTIVISTARSVÆÐI
- LÓÐARMÖRK
- LANDAMERKI FALLA ÚT
- LÓÐ L208303
- GÖTUR
- OPÍÐ ÚTIVISTARSVÆÐI
- KVÖÐ UM TRJÁ- OG RUNNAGRÖÐUR
- SNJÓSFUNUNARSVÆÐI
- HÚS SEM MÁ RÍFA EDA FJARLÆGJA
- LÆKUR Á LANDAMERKJUM AÐ NORDAN
- HEITAVATNSLÖGN Í JÖRÐU
- HÁMARKSHRAÐI Í VISTGÖTUM
- KVÖÐ UM GÖNGU- OG HJÓLASTÍG

ROTPRÓ / SKOLPHREINSISTÖÐ

INNAKSTUR Á LÓÐIR

HÚSAGERÐ | VEGGHÆÐ
PAKHALLI | NÝTINGARHLUTFALL

Deiliskiplag þetta var auðgylt skv. 41.gr.skiplagslaga

nr. 123/2010 frá _____ til _____.

Deiliskiplagi var samþykkt í skipulagsnefnd þann

_____ og í sveitarstjórn Eyjafjarðarsveitar þann

_____.

Sveitarstjóri Eyjafjarðarsveitar

**BREYTTUR UPÐRÁTTUR EFTIR KYNNINGU
SKIPLAGSLÝSINGAR 15.06.2022**

BRÚARLAND EYJAFJARÐARSVEIT
BRÚNAGERÐI ÁFANGI A OG B - BREYTINGATILLAGA DEILISKIPLAGS - 20.01.2022

Logi Már Einarsson arkitekt fa. kt. 210864 - 2969 Kvörö: @A2 1:1000
Ingólfur F. Guðmundsson L.D. kt. 010223 - 3073 Daga: 13.04.2021
Valþór Brynjarsson Byggingafr. kt. 240463 - 5209 Tæknaö: IFG, RFG
Ragnar F. Guðmundsson arkitekt fa. kt. 030585-2169

KOLLGÁTA
Glerárgata 28, 3.h. 600 Akureyri
Sími/Fax: 464 7880 - 464 7889
Netfang: kollgata@kollgata.is

03