
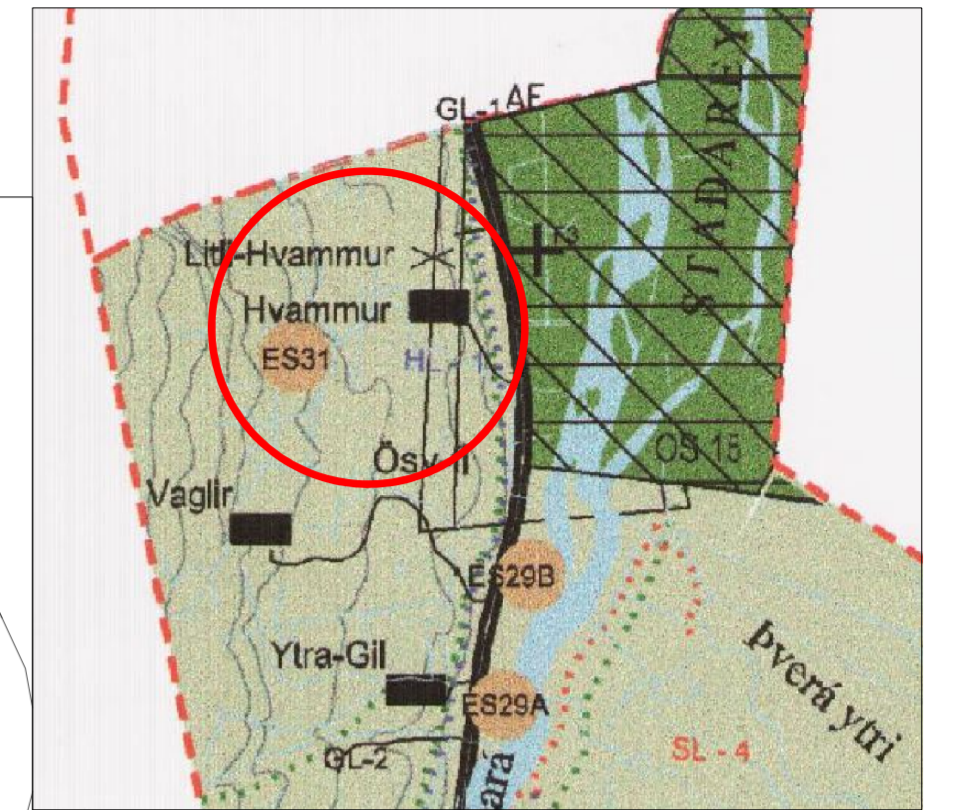


EFNISNÁMA Í LANDI HVAMMS, EYJAFJARÐARSVEIT

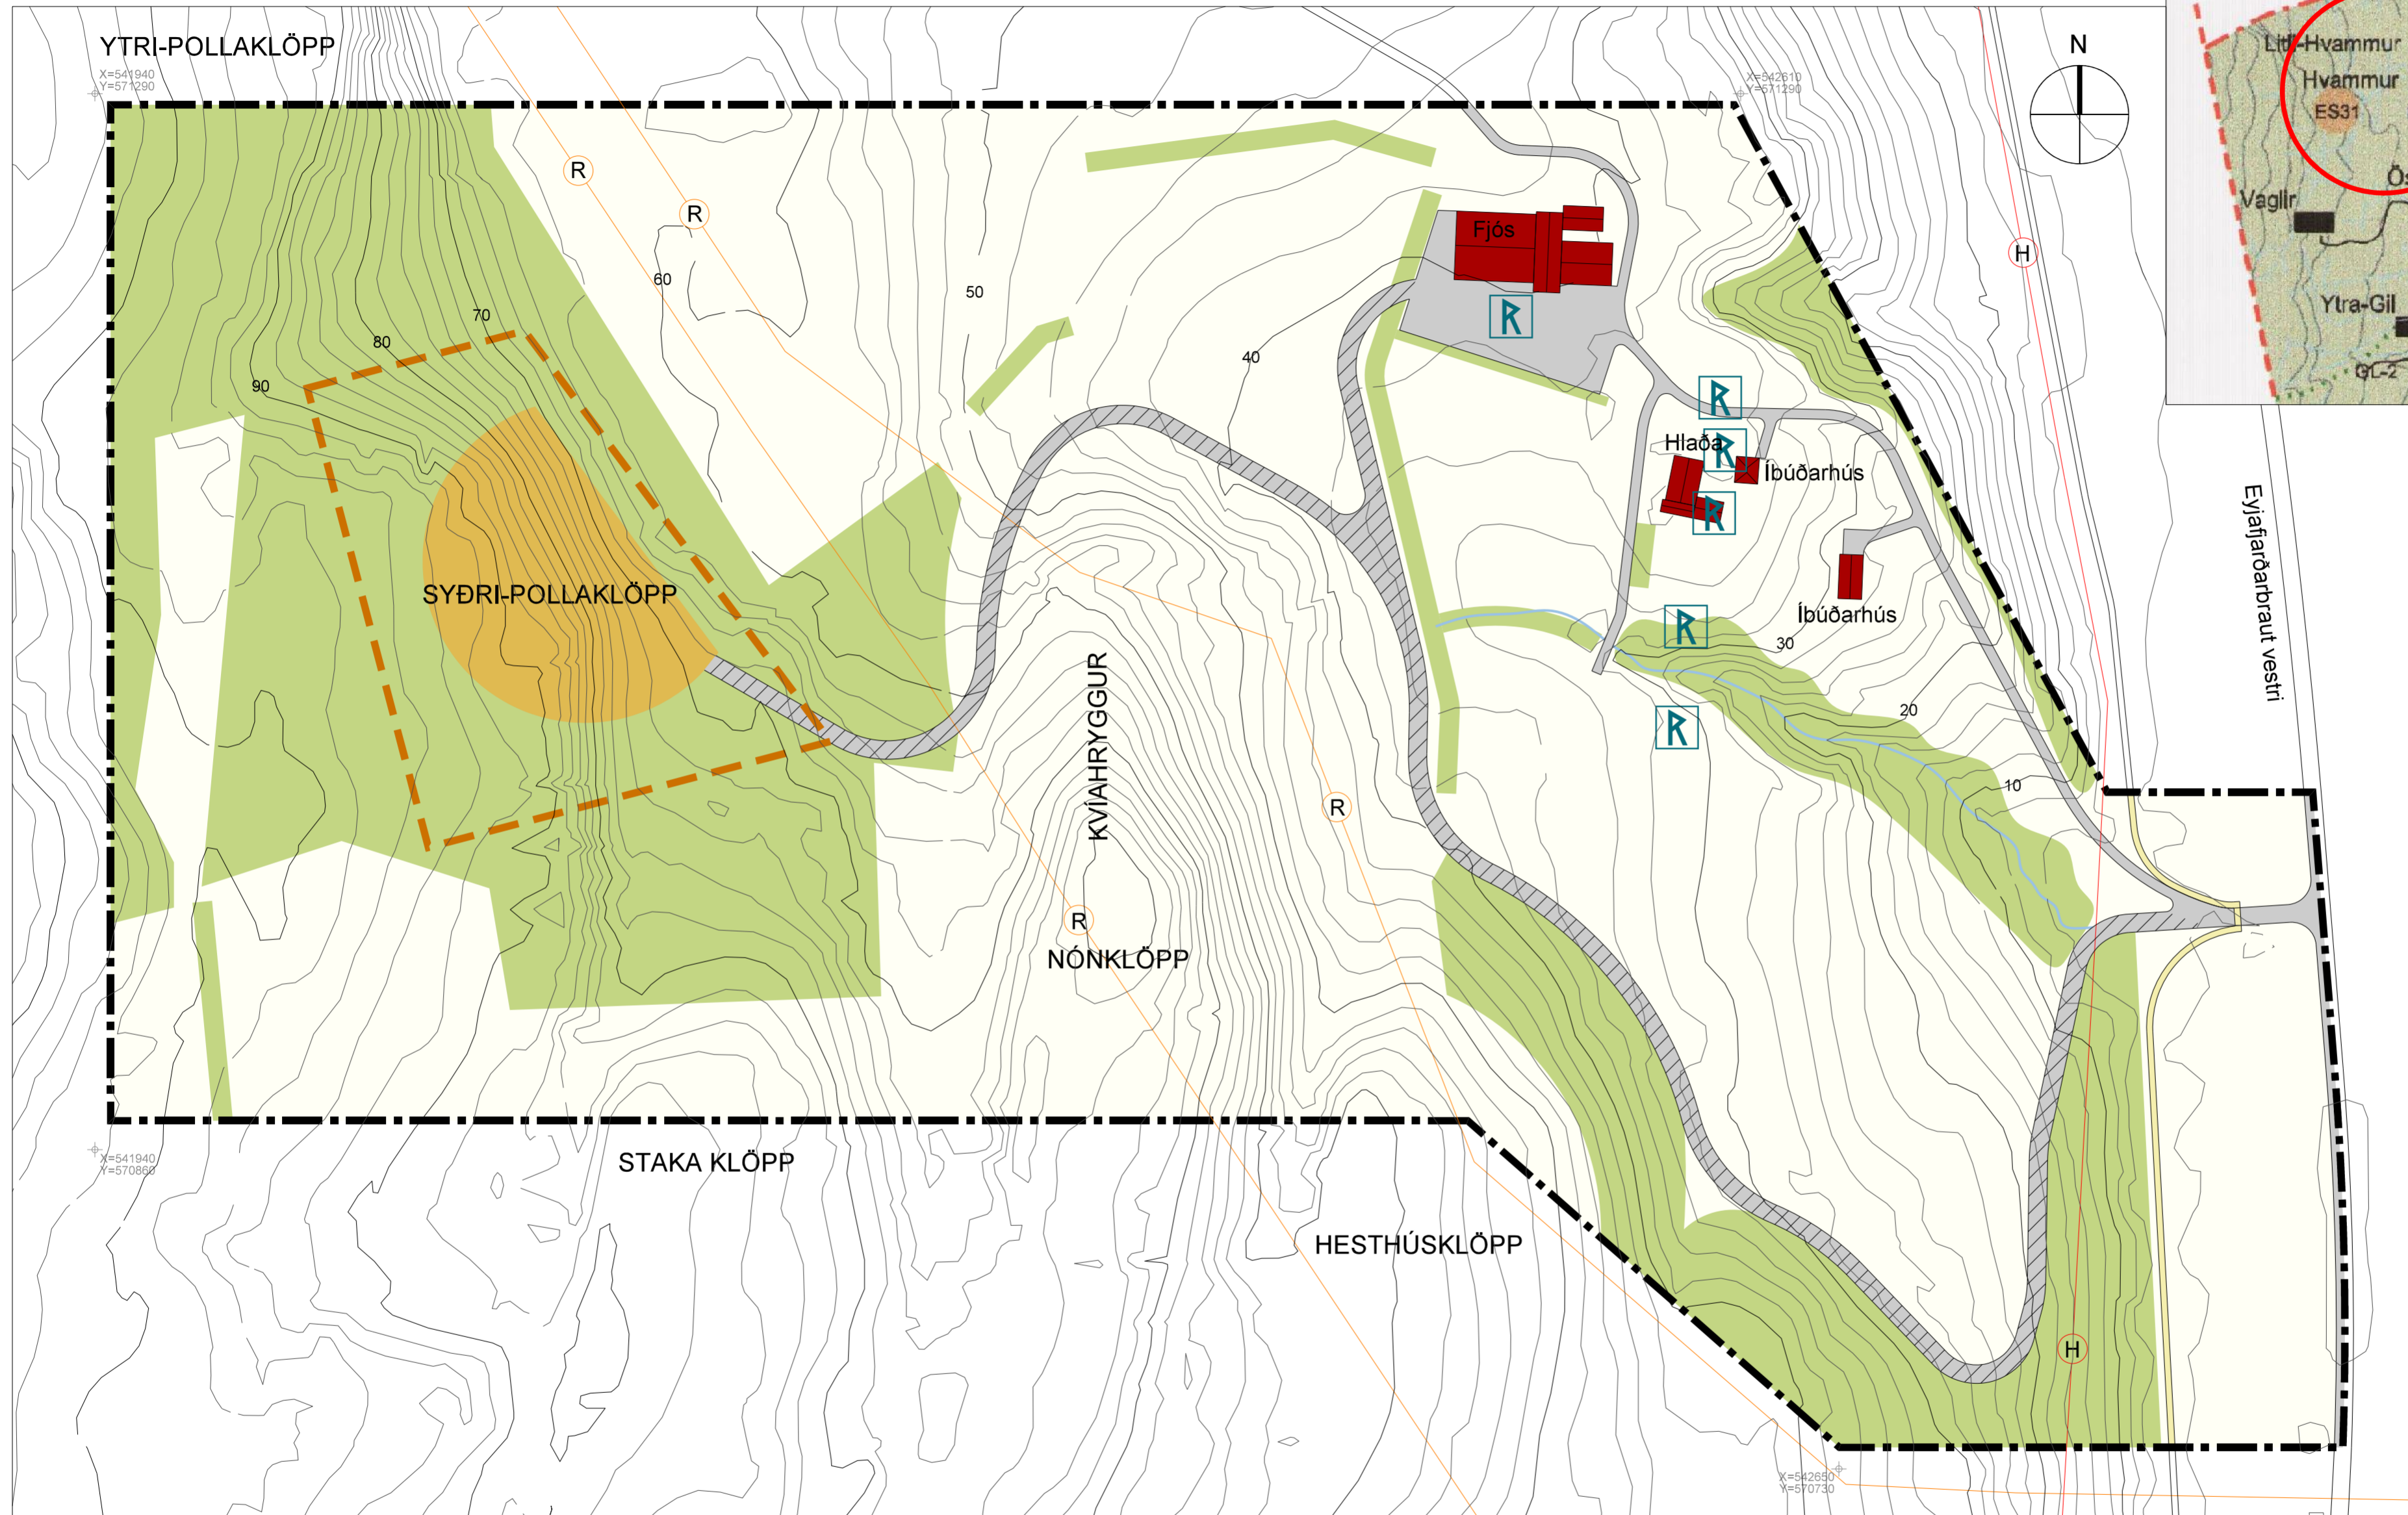

Aðalskipulag Eyjafjarðarsveitar 2005-2025 staðfest 04.08.2011, m.s.br.

SKÝRINGAR

- Skipulagsmörk
- Mörk rasksvæðis námu
- Námubotn
- Núverandi byggingar
- Vegur
- Nýr vegur
- Göngu- og hjólastígur
- Trjágróður/skógrækt
- Lækur
- Hitaveita
- Rafveita, loftlínur

Grunnkort: Samsýn, 2 m hæðarlínur
Hnitakerfi: Ísnet 93

Grelnargerð dags. 18. maí 2016 og
skýringaruppráttur dags. 18. maí 2016
eru hluti deiliskipulagsins.

Gildistaka deiliskipulagsins var auglýst í
B-deild Stjórnartíðinda _____

Deiliskipulag þetta sem auglýst var skv. 41. gr. skipulagslaga nr. 123/2010
frá _____ til _____
var samþykkt í sveitarstjórn Eyjafjarðarsveitar

_____ sveitarstjóri

TEIKNISTOFA ARKITEKTA GYLFI GUÐJÓNSSON OG FÉLAGAR ehf. arkitektar faí <small>KAUPANGI VIMYRARVEG 850 AKUREYRI SÍMÍ 461 5508 NETFANG: arfi@tdi.is</small>		DEILISKIPULAGSUPPRÁTTUR	
		VERK 15-259	BLAD 01
HANNAD LF	TEIKNAD LF	DAGS: 18.05.2016	BREYTT
KVARDI 1:2.000 I A2			